


locali al 1 piano sopra
le stanze da 112 a 116

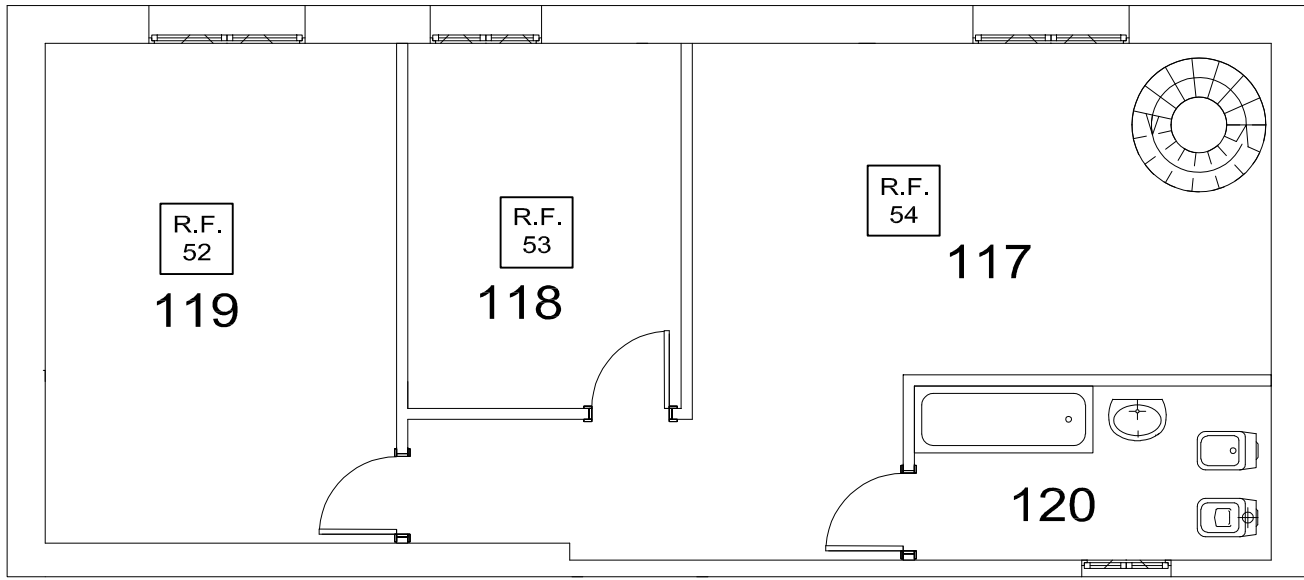

Impianto di AntilIncendio
Leggenda dei simboli


- R.F.
nn

Rilevatore Fumo Indirizzato
- R.T.
nn

Rilevatore Termico Fumi/Incendio
- P.A.
nn

Pulsante Antincendio Manuale
- P.Oa.
nn

Pannello Ottico Acustico

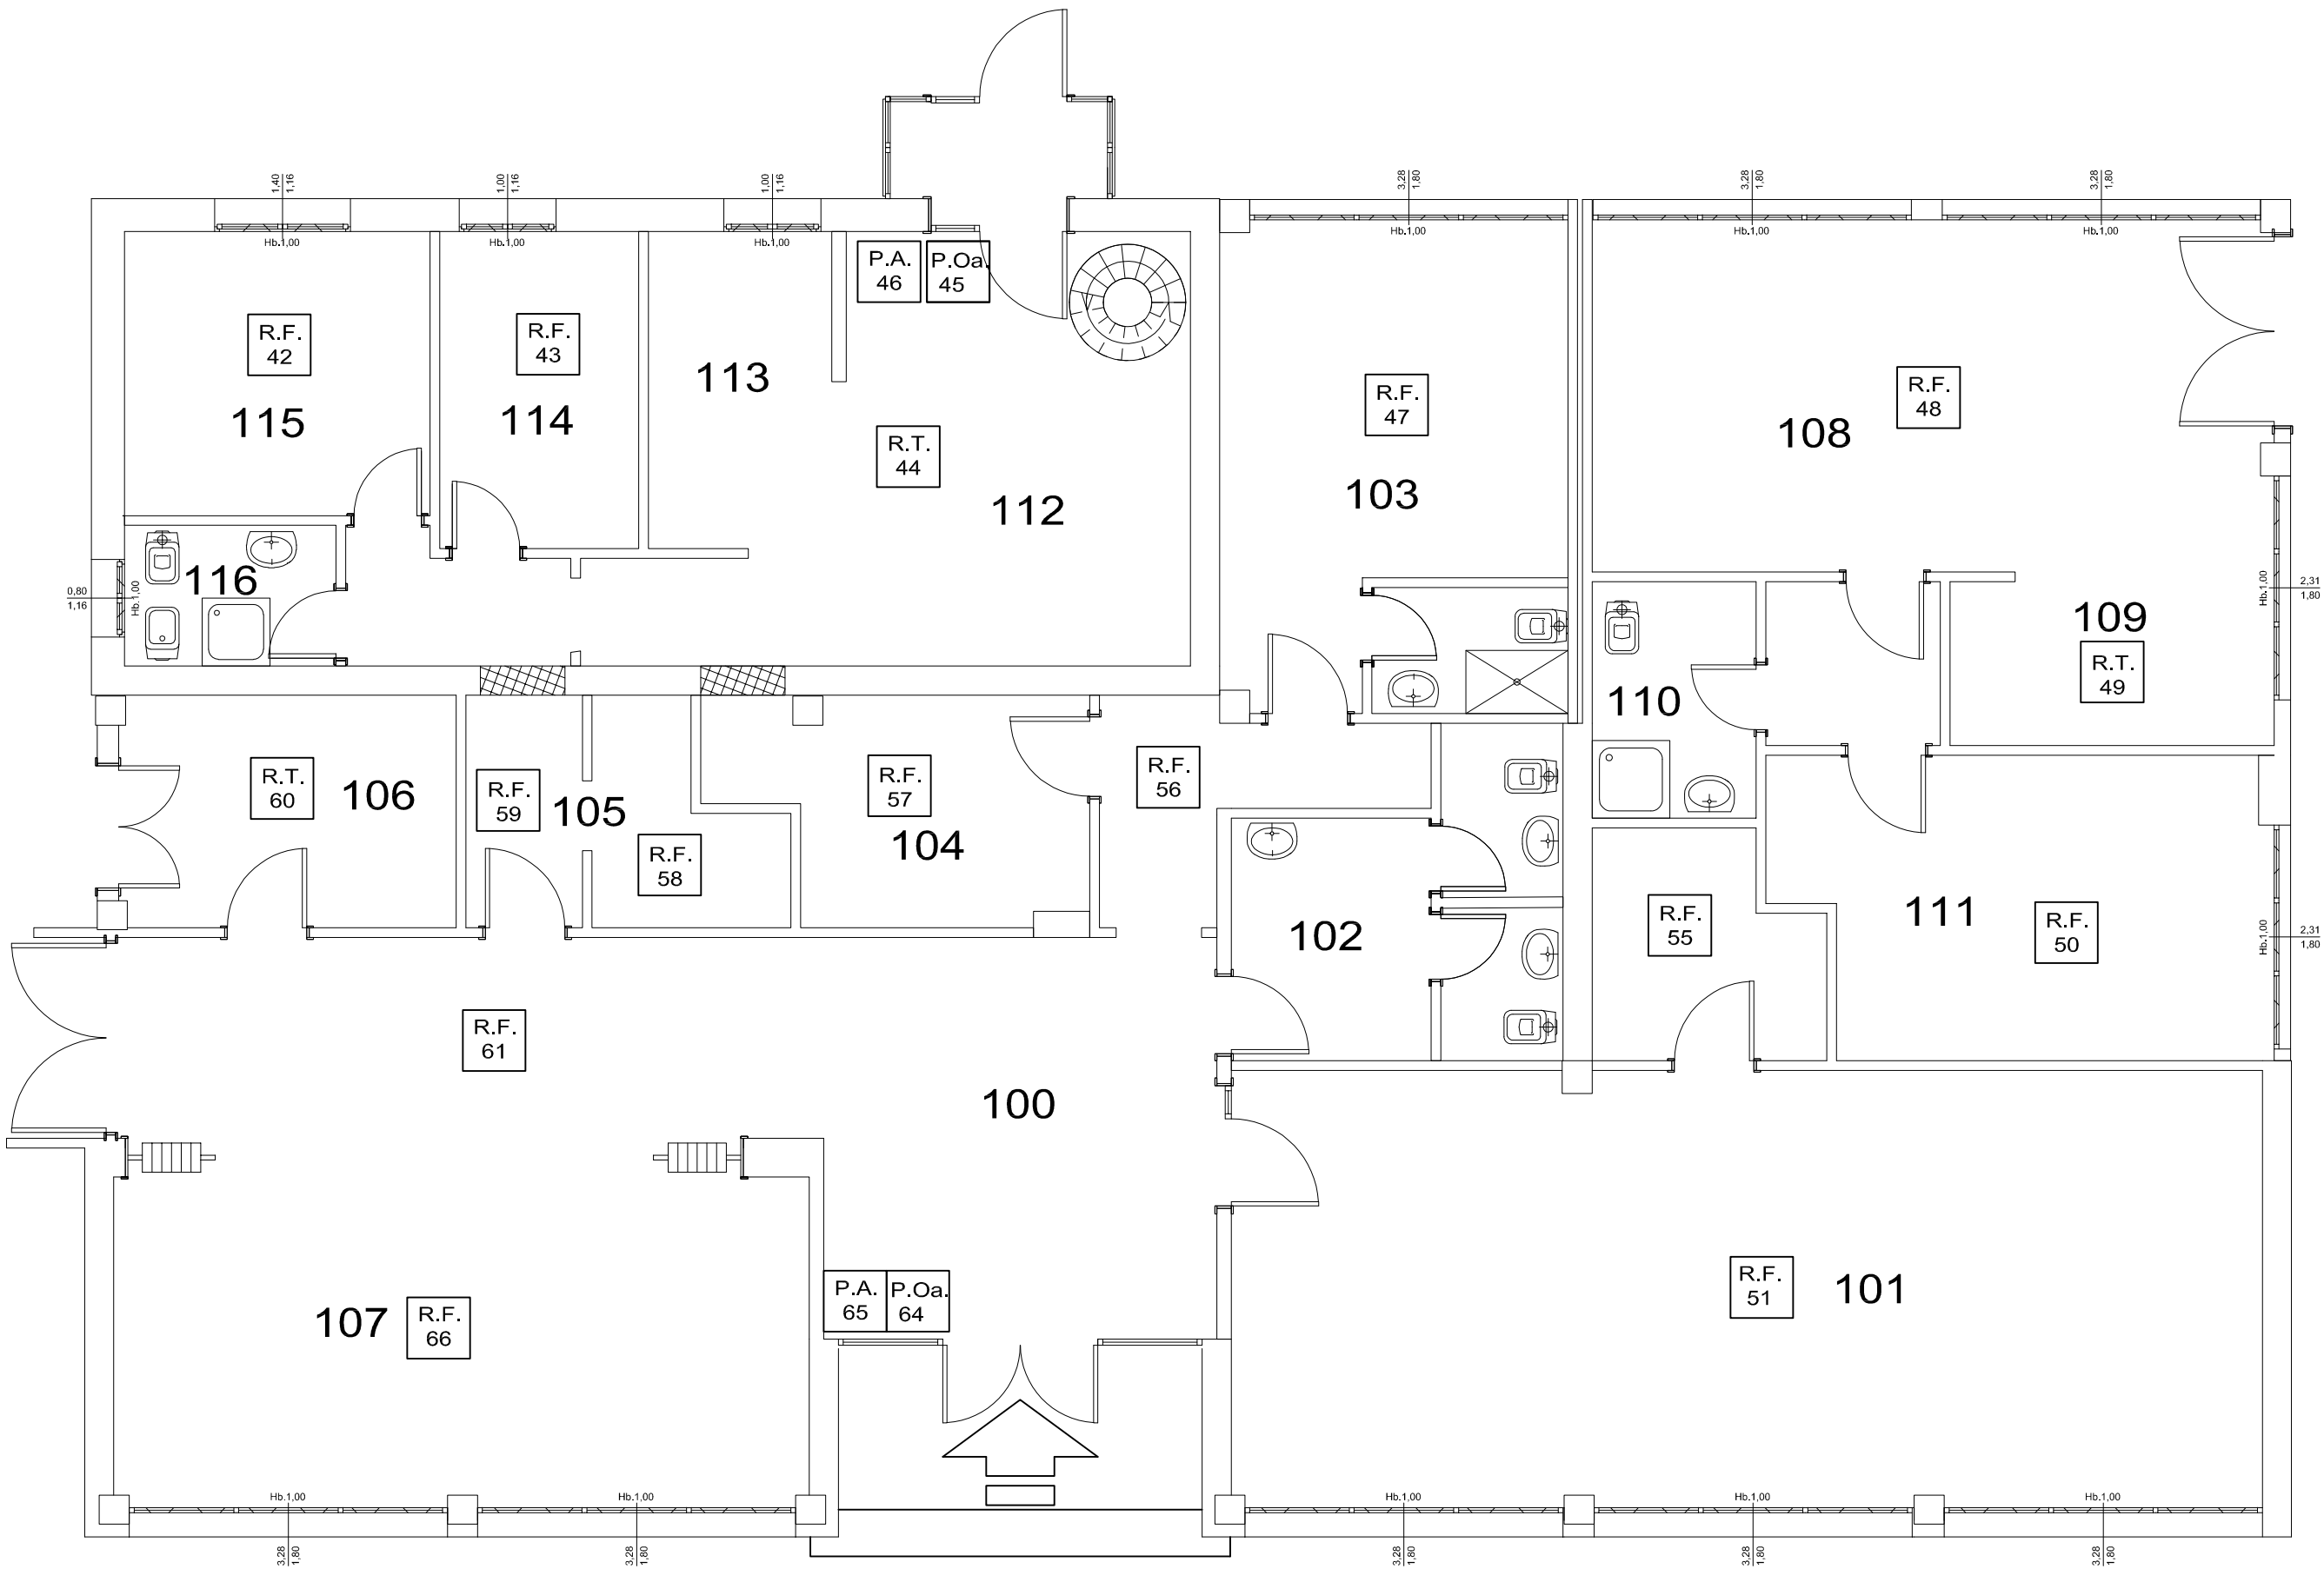

Accesso Principale

Codice Disegno Allegato B2 (Attuale)		INAF ISTITUTO NAZIONALE DI ASTRONOMIA RAIOTELESCOPIO TESSERA	
Sostituisce dis. N. -		DENOMINAZIONE Stazione Radioastronomica di Medicina Impianto di Antilincendio: Blocco Ingresso Stato Attuale, Piano Terra e 1° Piano	
MATERIALE -		DISEGNATORE	
TRAT. TERM. -		CONTROLL.	
Scala Dis. 1:XX	Scala P.L.T.	Quantità	Dimensioni senza tolleranza SPINGOLI NON QUOT. RACCORDI NON QUOT.
L'INAF si riserva a termini di legge la proprietà di questo disegno con divieto di riproduzione o di renderlo comunque noto a terzi senza la sua autorizzazione.		Data: 12/12/2018	