


locali al 1 piano sopra
il nuovo locale 112

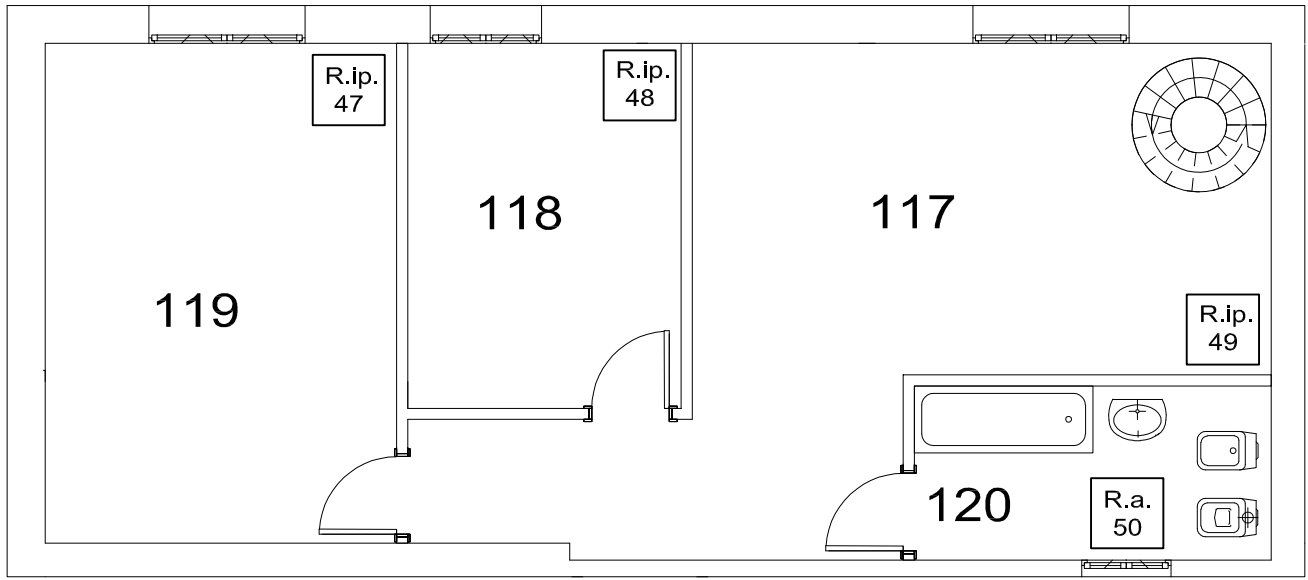

Impianto AntiIntrusione/AntiAllagamento
Leggenda dei simboli


- T.G.

Tastiera di Gestione
- R.ip.
nn

Rilevatore ad Infrarossi Passivi
- R.a.
nn

Rilevatore Antiallagamento
- DGP

Concentratore "G.E. DGP"

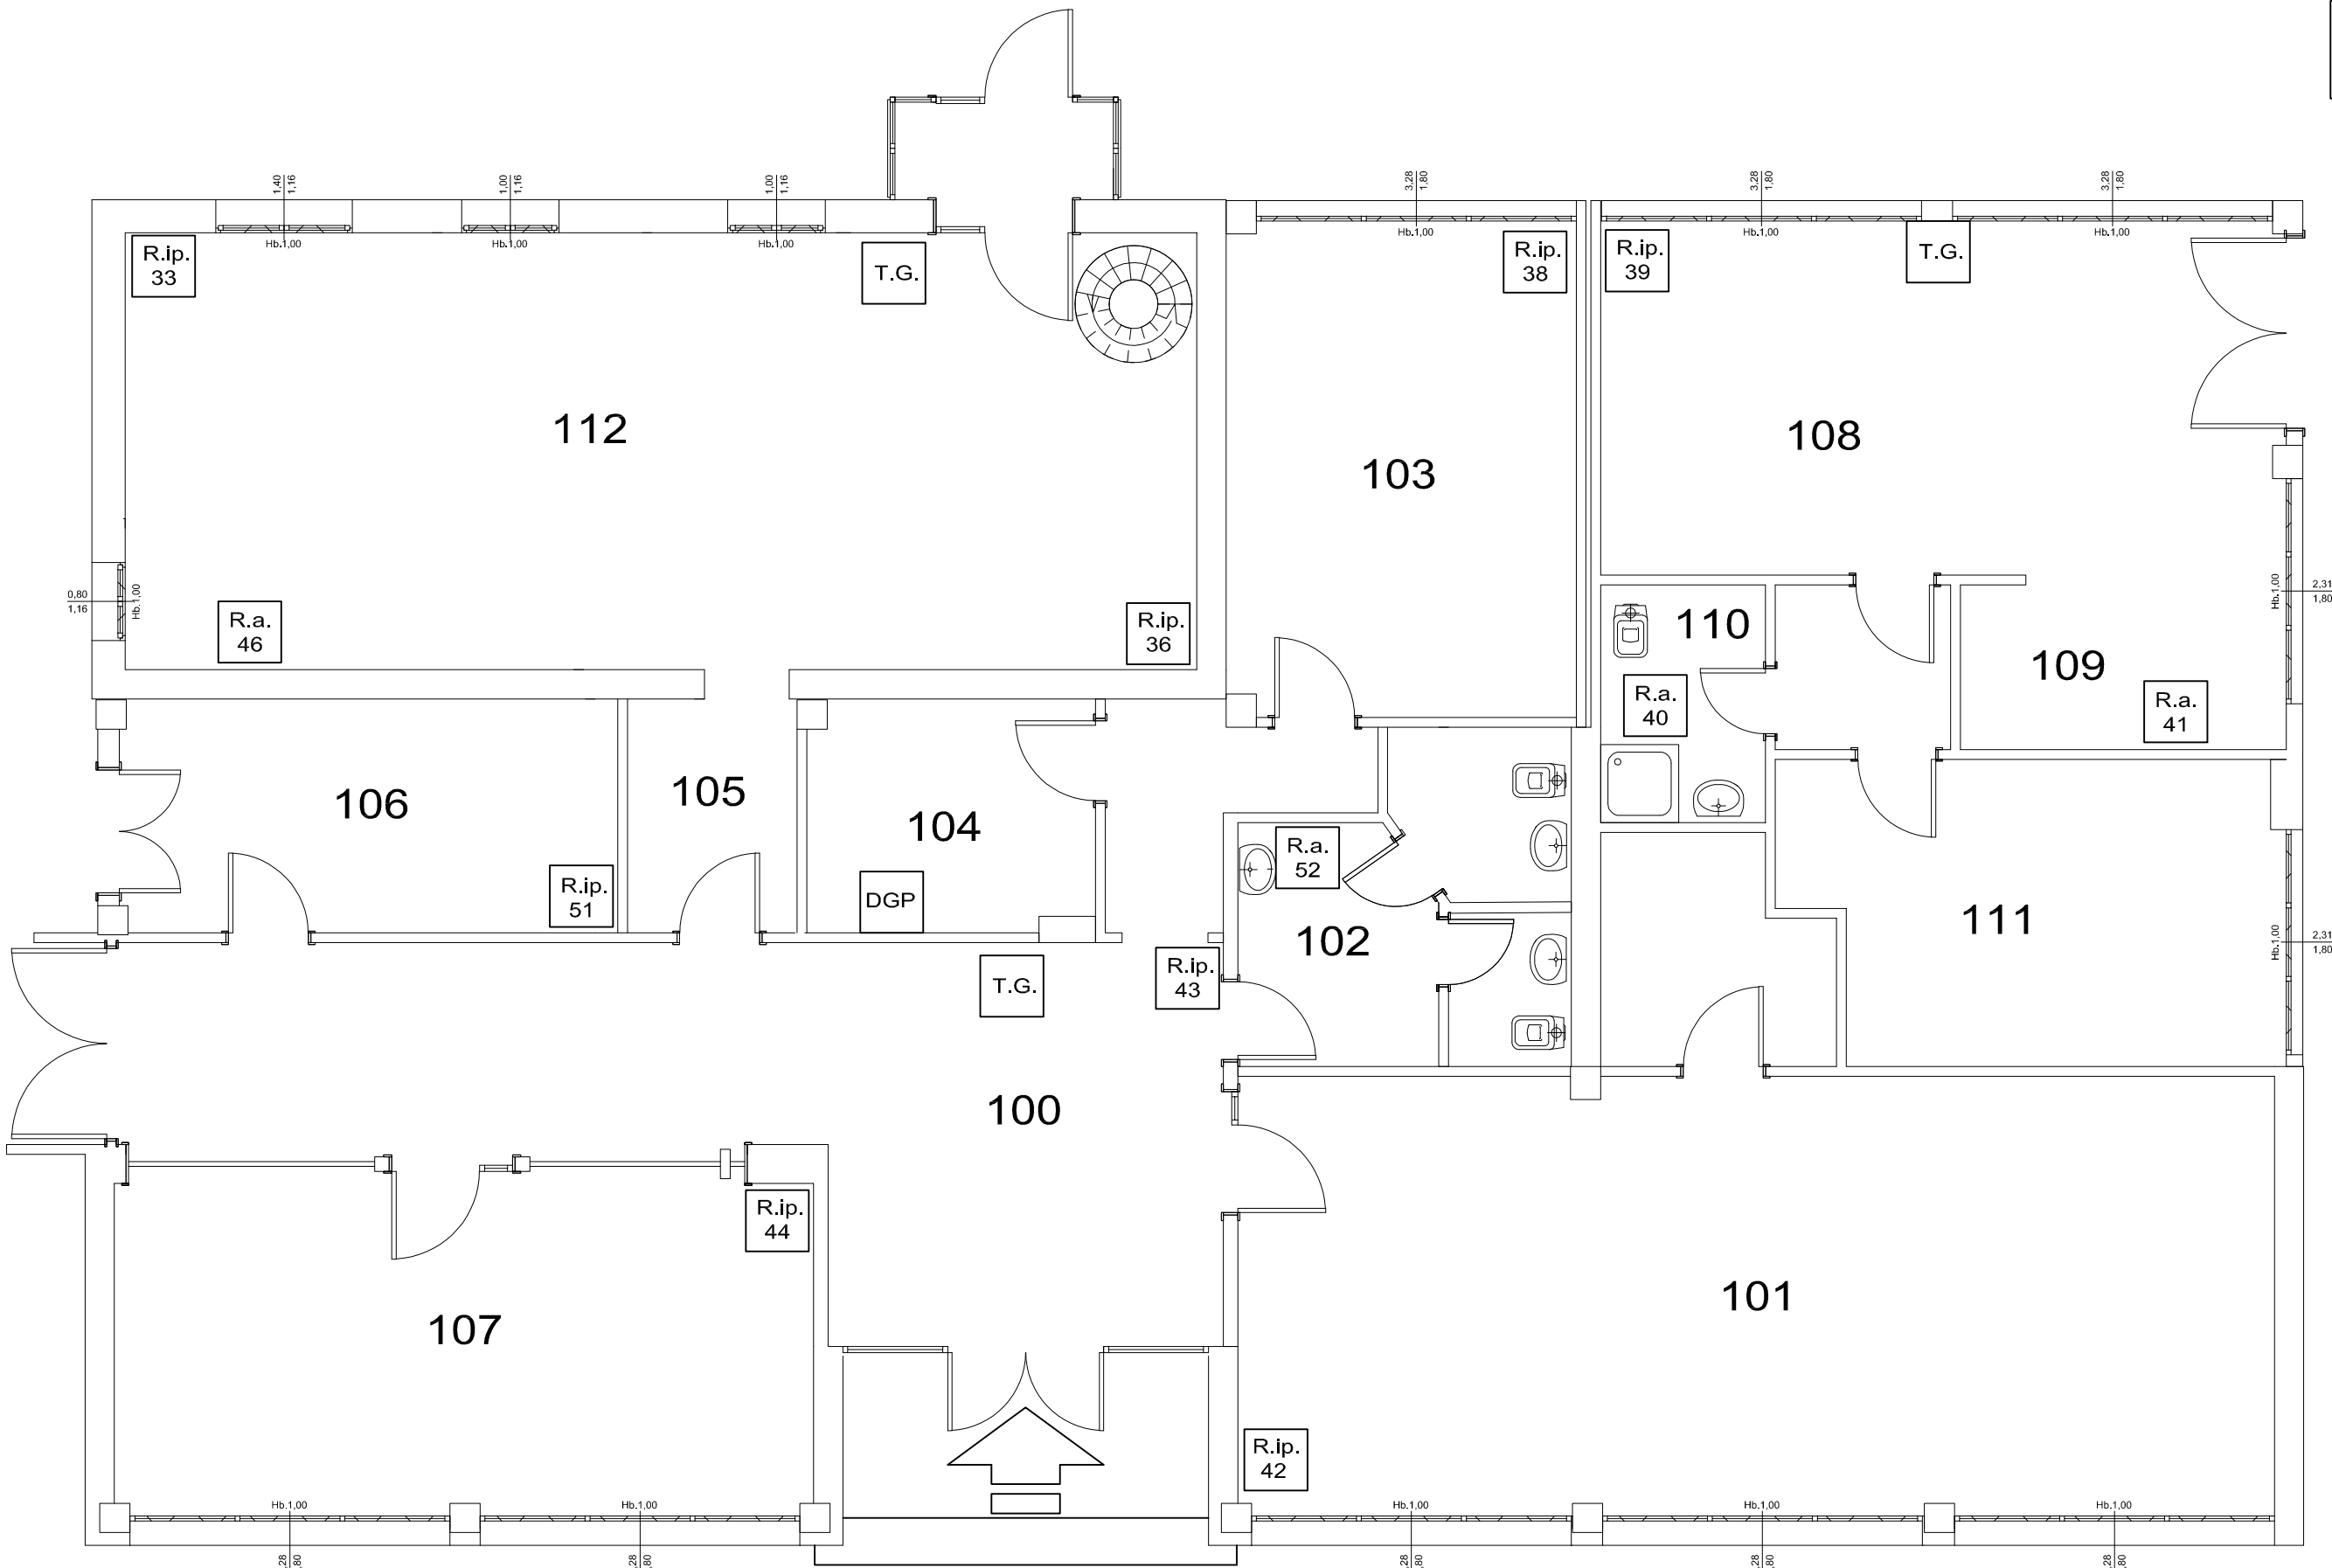

Accesso Principale

Codice Disegno Allegato B3 (Futuro)		INAF ISTITUTO NAZIONALE DI ASTRONOMIA RADIO TELESCOPIO "FEDERICA" 	
SOSTITUISCE DIS. N. _____		Via Firenze 308/8 - 40136 Bologna (BO) Tel. 051 6600111 - Fax 051 6600110	
MATERIALE _____	DENOMINAZIONE Stazione Radioastronomica di Medicina Imp. AntiIntrusione/AntiAllagamento; Blocco Ingresso Stato Futuro, Piano Terra e 1° Piano		DISEGNATORE _____
TRAT. TERM. _____			CONTROLL. _____
SCALA DIS. _____ 1:XX	SCALA P.L.T. _____	QUANTITA' _____ DIMENSIONI SENZA TOLLERANZA SPIGOLI NON QUOT. _____ RACCORDI NON QUOT. _____	 DATA 12/12/2018
L'INAF si riserva a termini di legge la proprietà di questo disegno con divieto di renderlo comunque noto a terzi senza la sua autorizzazione.			