


locali al 1 piano sopra  
il nuovo locale112

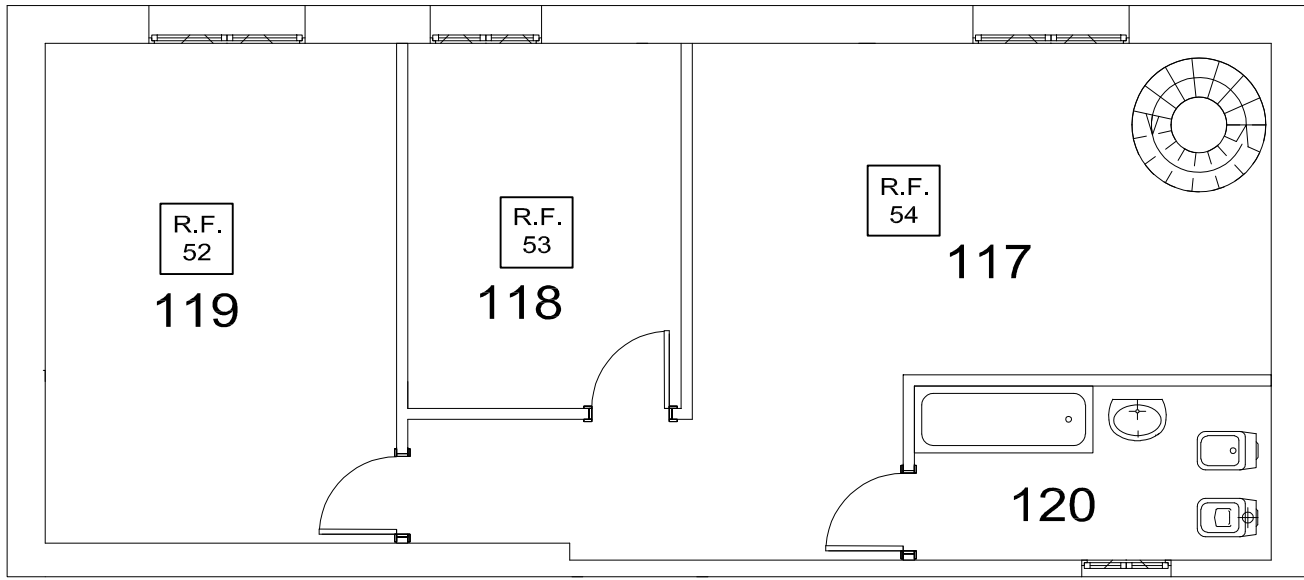

Impianto di Antilncendio  
Leggenda dei simboli


- R.F.  
nn

Rilevatore Fumo Indirizzato
- R.T.  
nn

Rilevatore Termico Fumi/Incendio
- P.A.  
nn

Pulsante Antincendio Manuale
- P.Oa.  
nn

Pannello Ottico Acustico

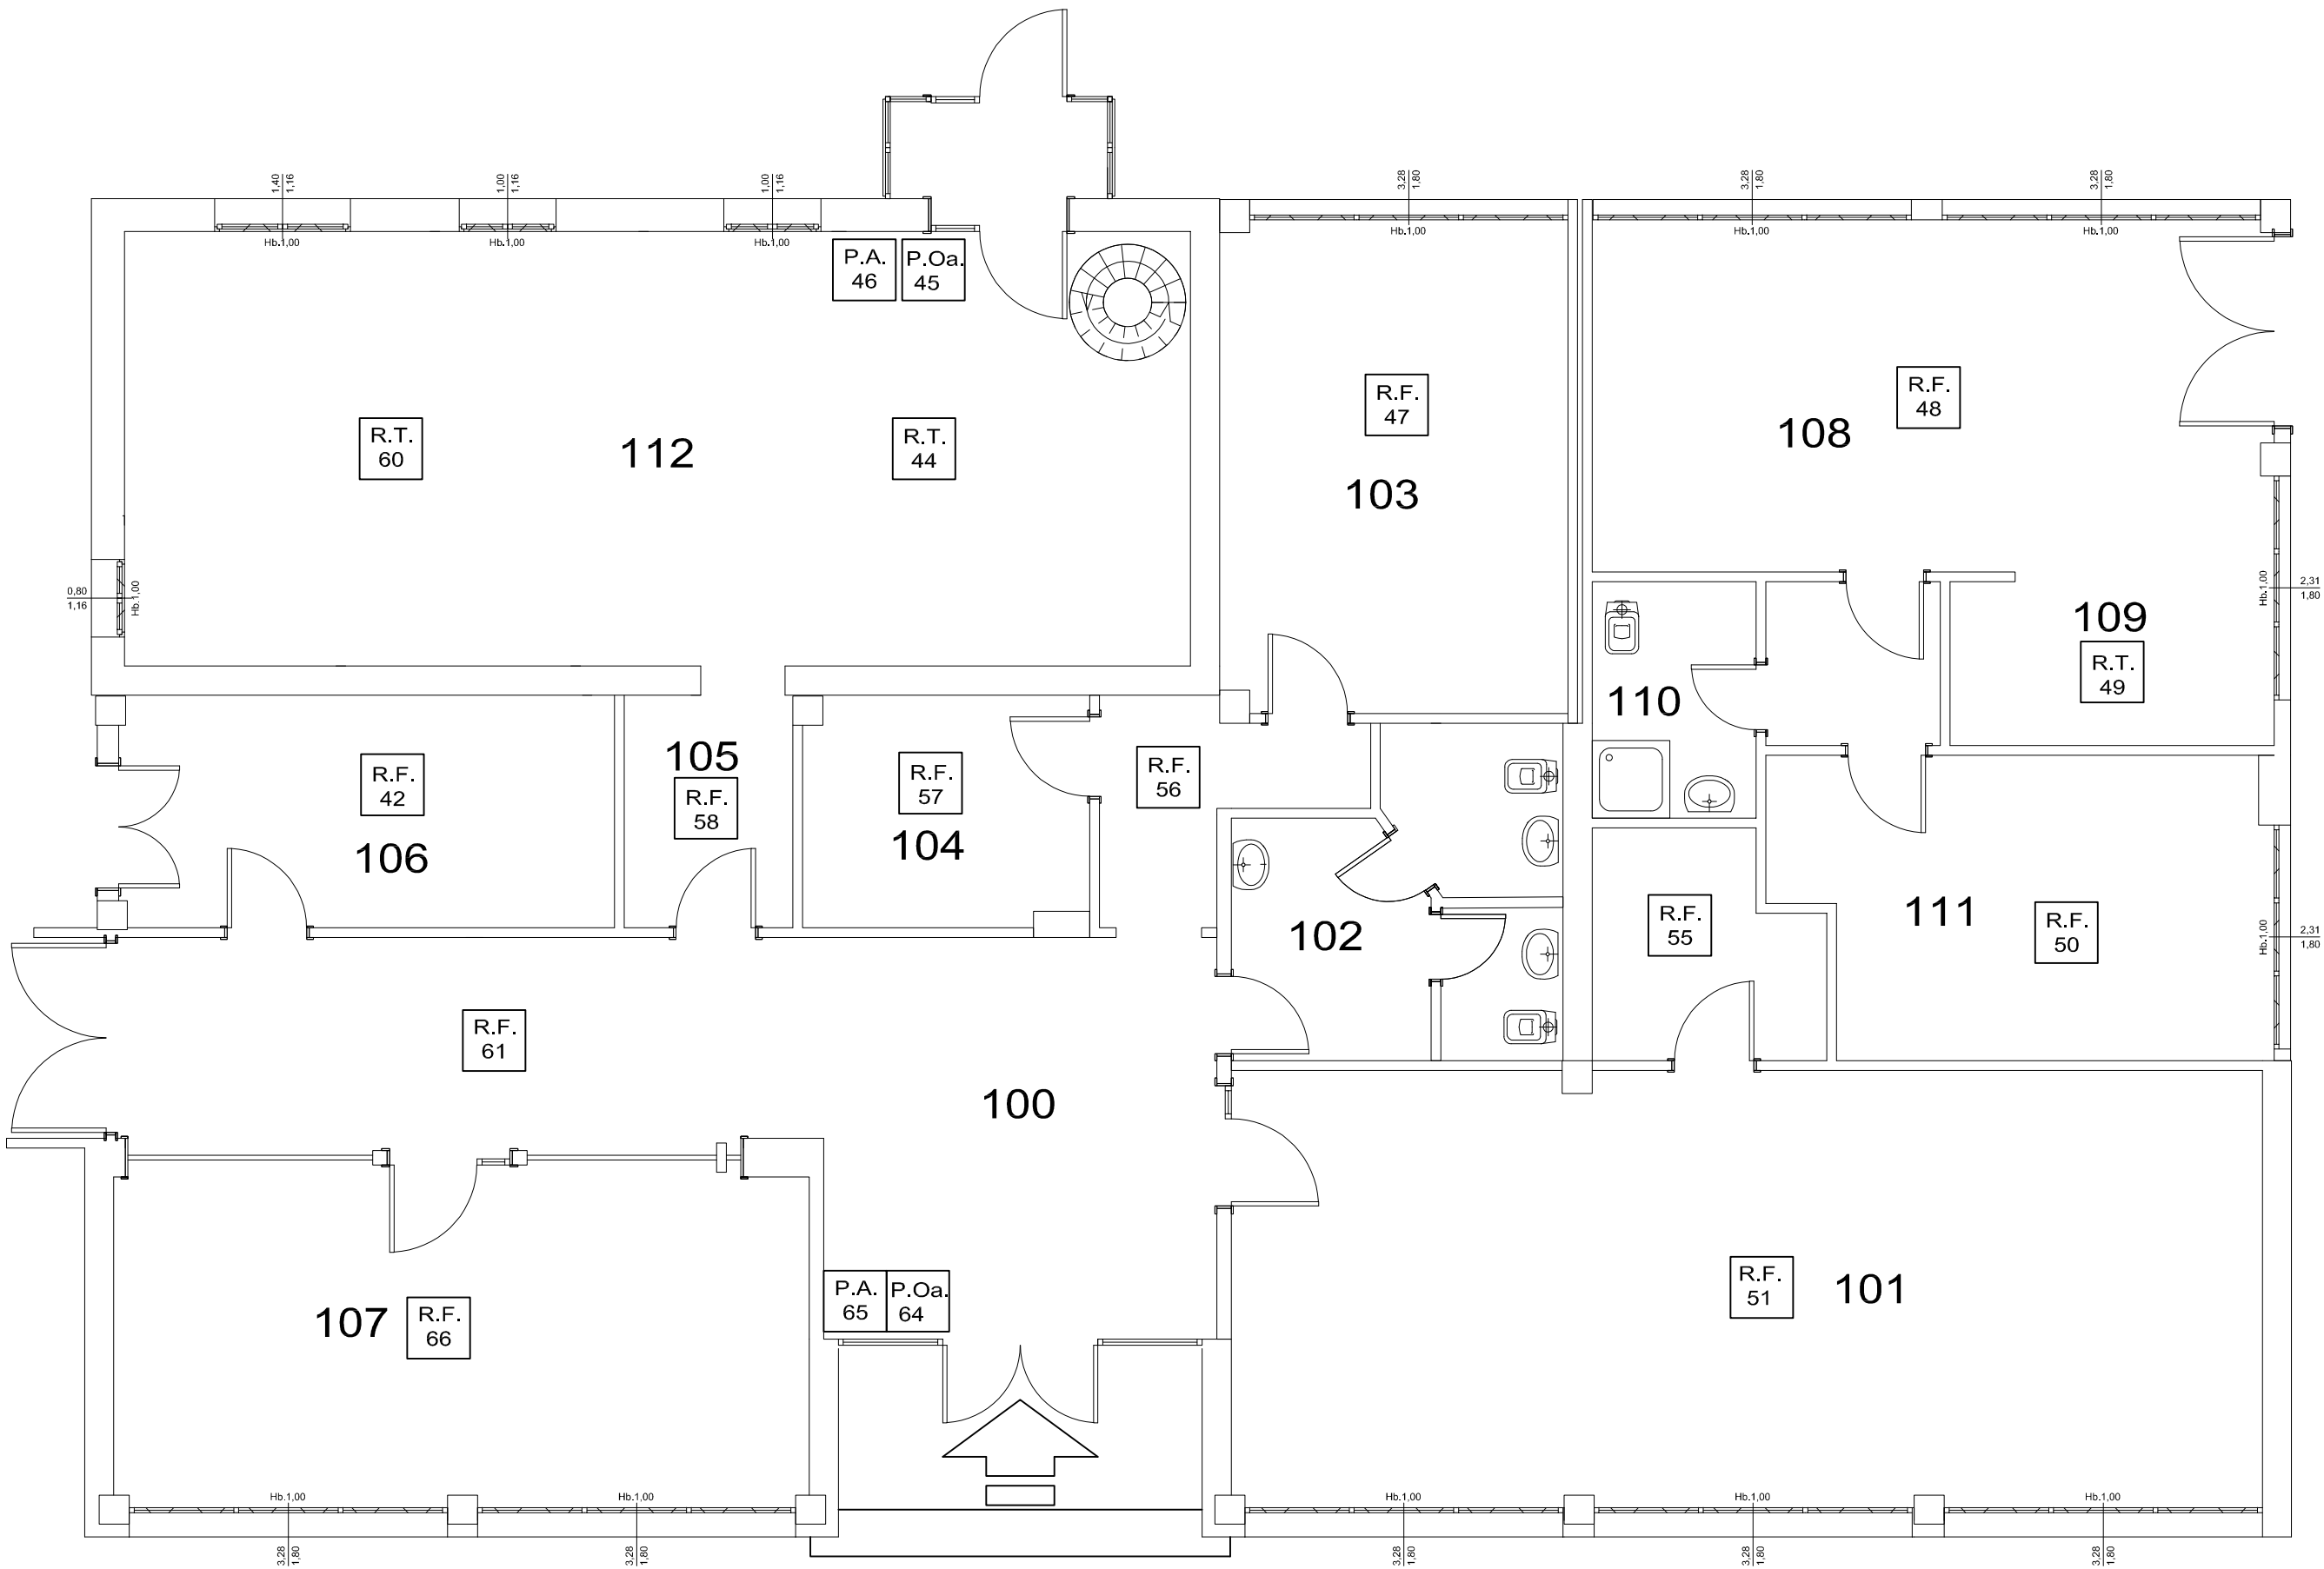

Accesso Principale

SOSTITUISCE DIS. N.		DISEGNATORE	
MATERIALE		DENOMINAZIONE	
TRAT. TERM.		Stazione Radioastronomica di Medicina	
SCALA PLOT. 1:XX		DISEGNATORE SENZA TOLLERANZA SPIGOLI NON QUOT. RACCORDI NON QUOT.	
QUANTITA'		CONTROLL.	
DIMENSIONI SENZA TOLLERANZA SPIGOLI NON QUOT.		DATA 12/12/2018	
L'INAF SI RISERVA A TITOLO DI LEGGE LA PROPRIETA' DI QUESTO DISEGNO CON DIVIETO DI RIPRODURLO O DI RENDERSI COMPAGNE NOTO A TERZI SENZA LA SUA AUTORIZZAZIONE			